


C-26 耐震防油堤 (設置状態)


耐震防油堤構造図 (設置状態)

防油量 : 2200 リットル

標準断面図

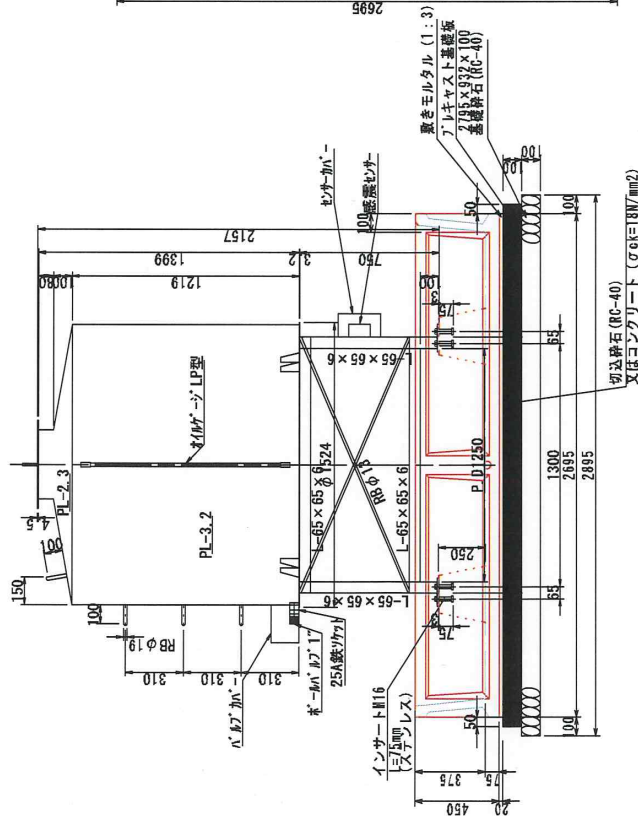

平面図

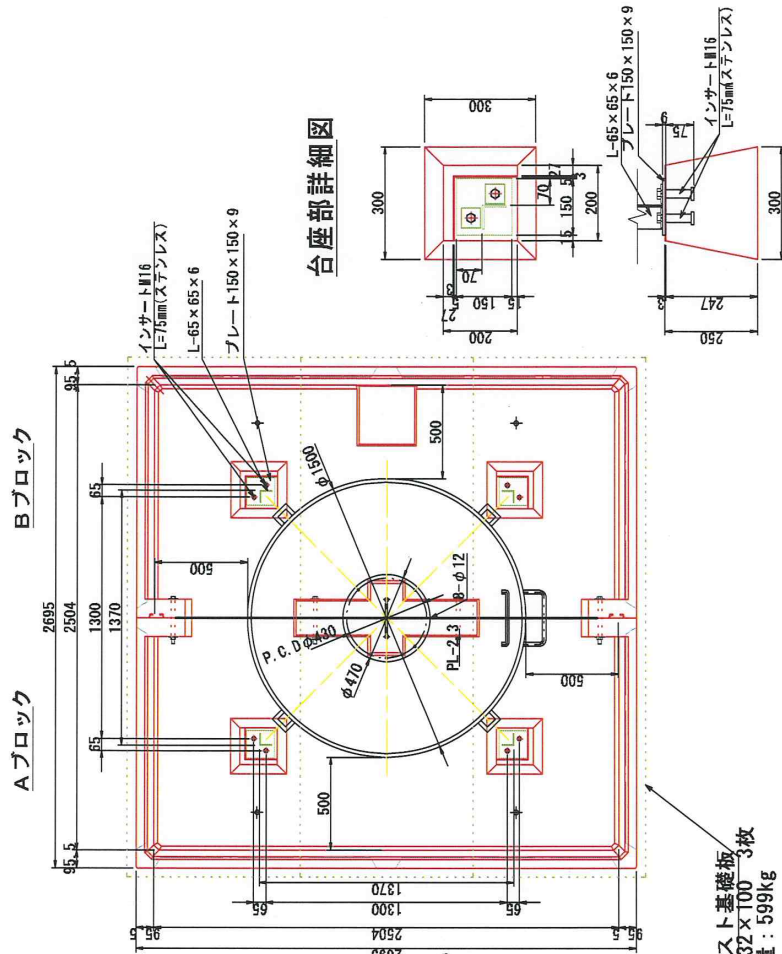


台座部詳細図

基礎材は、基礎地盤の状況に応じて材質、敷厚を
検討する。

C-26 耐震防油堤 (組み立て状態)

耐震防油堤構造図 (組み立て状態)

防油量：2200 リットル

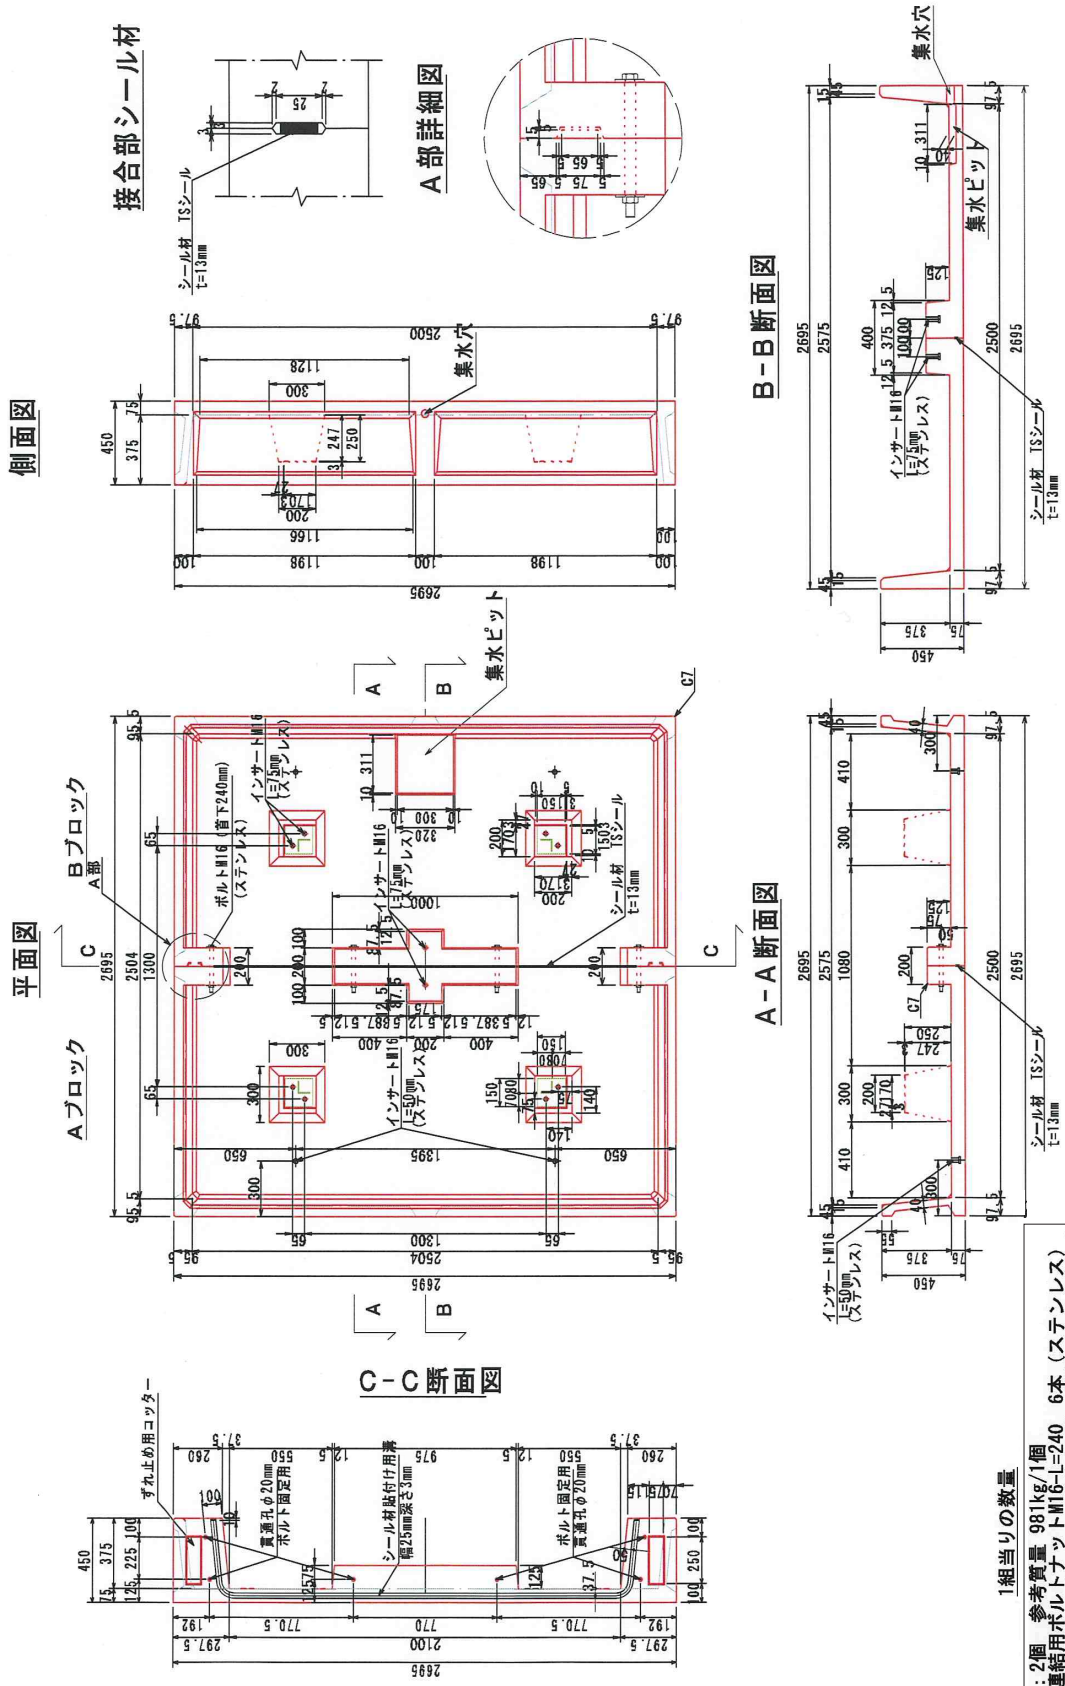

- 1組当りの数量
- 製品：2個 参考質量 981kg/1個
 - 製品：連結用ボルトM16-L=240 6本 (ステンレス)
 - 製品：埋め込み用インサートM16-L=75 10個 (ステンレス)
 - 製品：理め込み用インサートM16-L=50 4個 (ステンレス)
 - シール材：20×15×2950
 - コンクリート設計基準強度 30N/mm²